
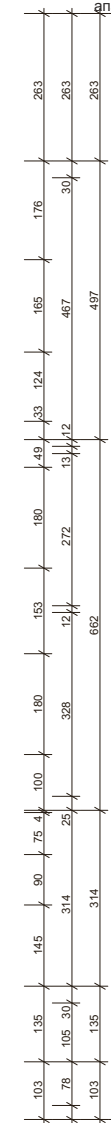


ПЛАН НА КОТИ +6.10м М1:50

ЗАСТРОЕНА ПЛОЩ : 413,33 m²

чиста площ : с общи части:

апартамент А 8: 66,72 m² 73,468 m²
апартамент А 9: 75,74 m² 83,41 m²
апартамент А10: 75,49 m² 83,14 m²
апартамент А11: 92,00 m² 100,13 m²
апартамент А12: 74,92 m² 82,51 m²

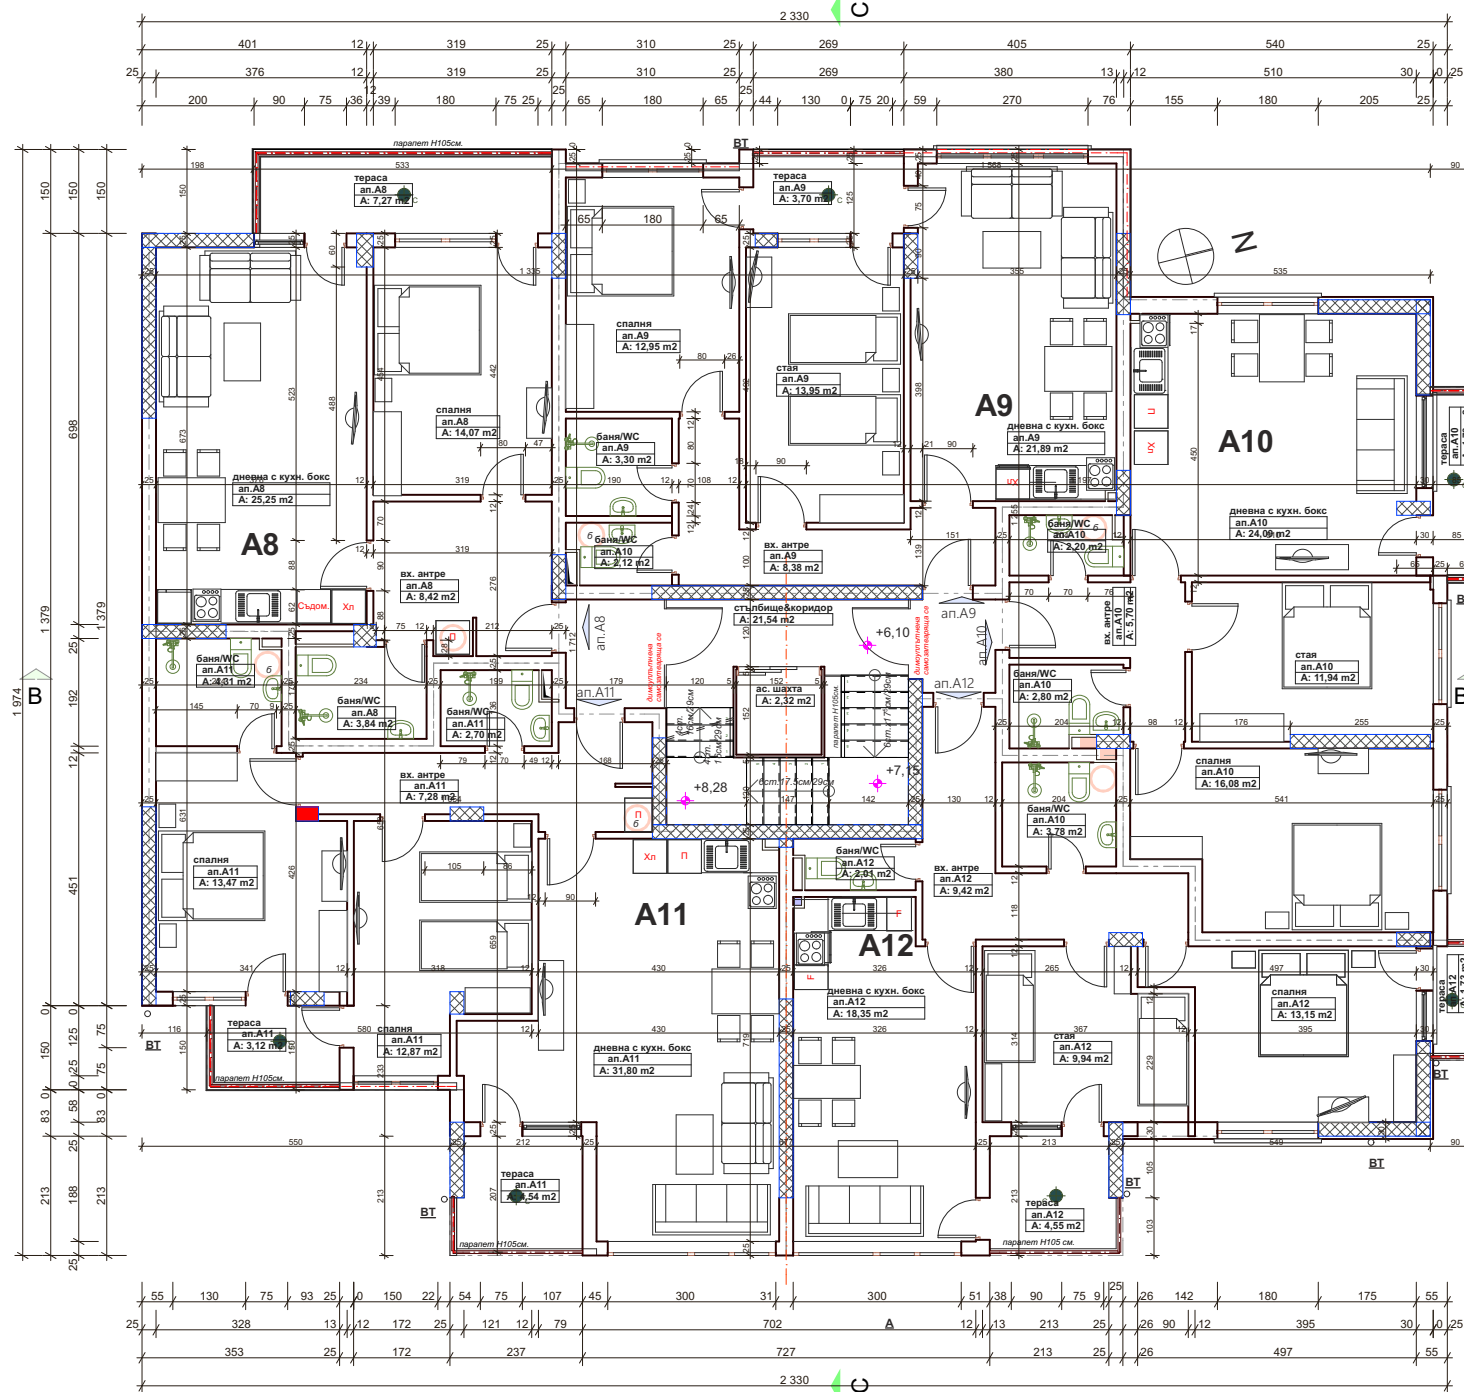

ДОВЪРШИТЕЛНИ РАБОТИ:

помещение	под	стени	таван
стъпница	гранитогрес	лапер	пост. боя
коридор	теракот	лапер	пост. боя
дневна/стая	паркет	лапер	пост. боя
вх. антре	теракот	лапер	пост. боя
тераса	теракот	засирана бетонна плоча	пост. боя

ЗАБЕЛЕЖКИ:

- Всичките на вратите са от kota готов под.
- Остуднящите се акад от керамични плочета 20/25см, и се оформят отлив с гипсова шпаловка.
- Вентилационните отвори на бани и WC на 30см, осово под тавана.
- Всички Вих цангове да се обзидат с газобетонен зид 5см, привързан през 3 реда с мет. скоби към основния зид.
- Всички външни повърхности са изолирани с фибран БСМ.
- След изпълнението на инсталационния пакет да се замонтират отворите на междуетажните плочи.

ОБЕКТ:	ЖИЛИЩНА СГРАДА С МАГАЗИНИ ЗА ПРОМИШЛЕНИ СТОКИ В УПИ XXXII-2861, кв.121 ПО ПЛАНА НА ГР. САНДАНЛИ		
ЧАСТ:	АРХИТЕКТУРА	Фаз: ТП по 145 от З/Г	
ЧЕРТЕЖ:	ПЛАН НА КОТИ +6.10м		
ПРОЕКТАНТ:	АРХ. Билена Тумбава	М 1:50	
ВЪЗЛОЖИТЕЛ:	ПТИ И ДРО ПРОЕКТИРГООД Билин Тошва Терзиеви	№ 5	
Съгл. констр.:	Съгл. ЕП:	Съгл. ВК:	Съгл. ПБ: